



**Direction Départementale de l'Agriculture et de la Forêt
 D.C.P.**

PLAN D'ENSEMBLE




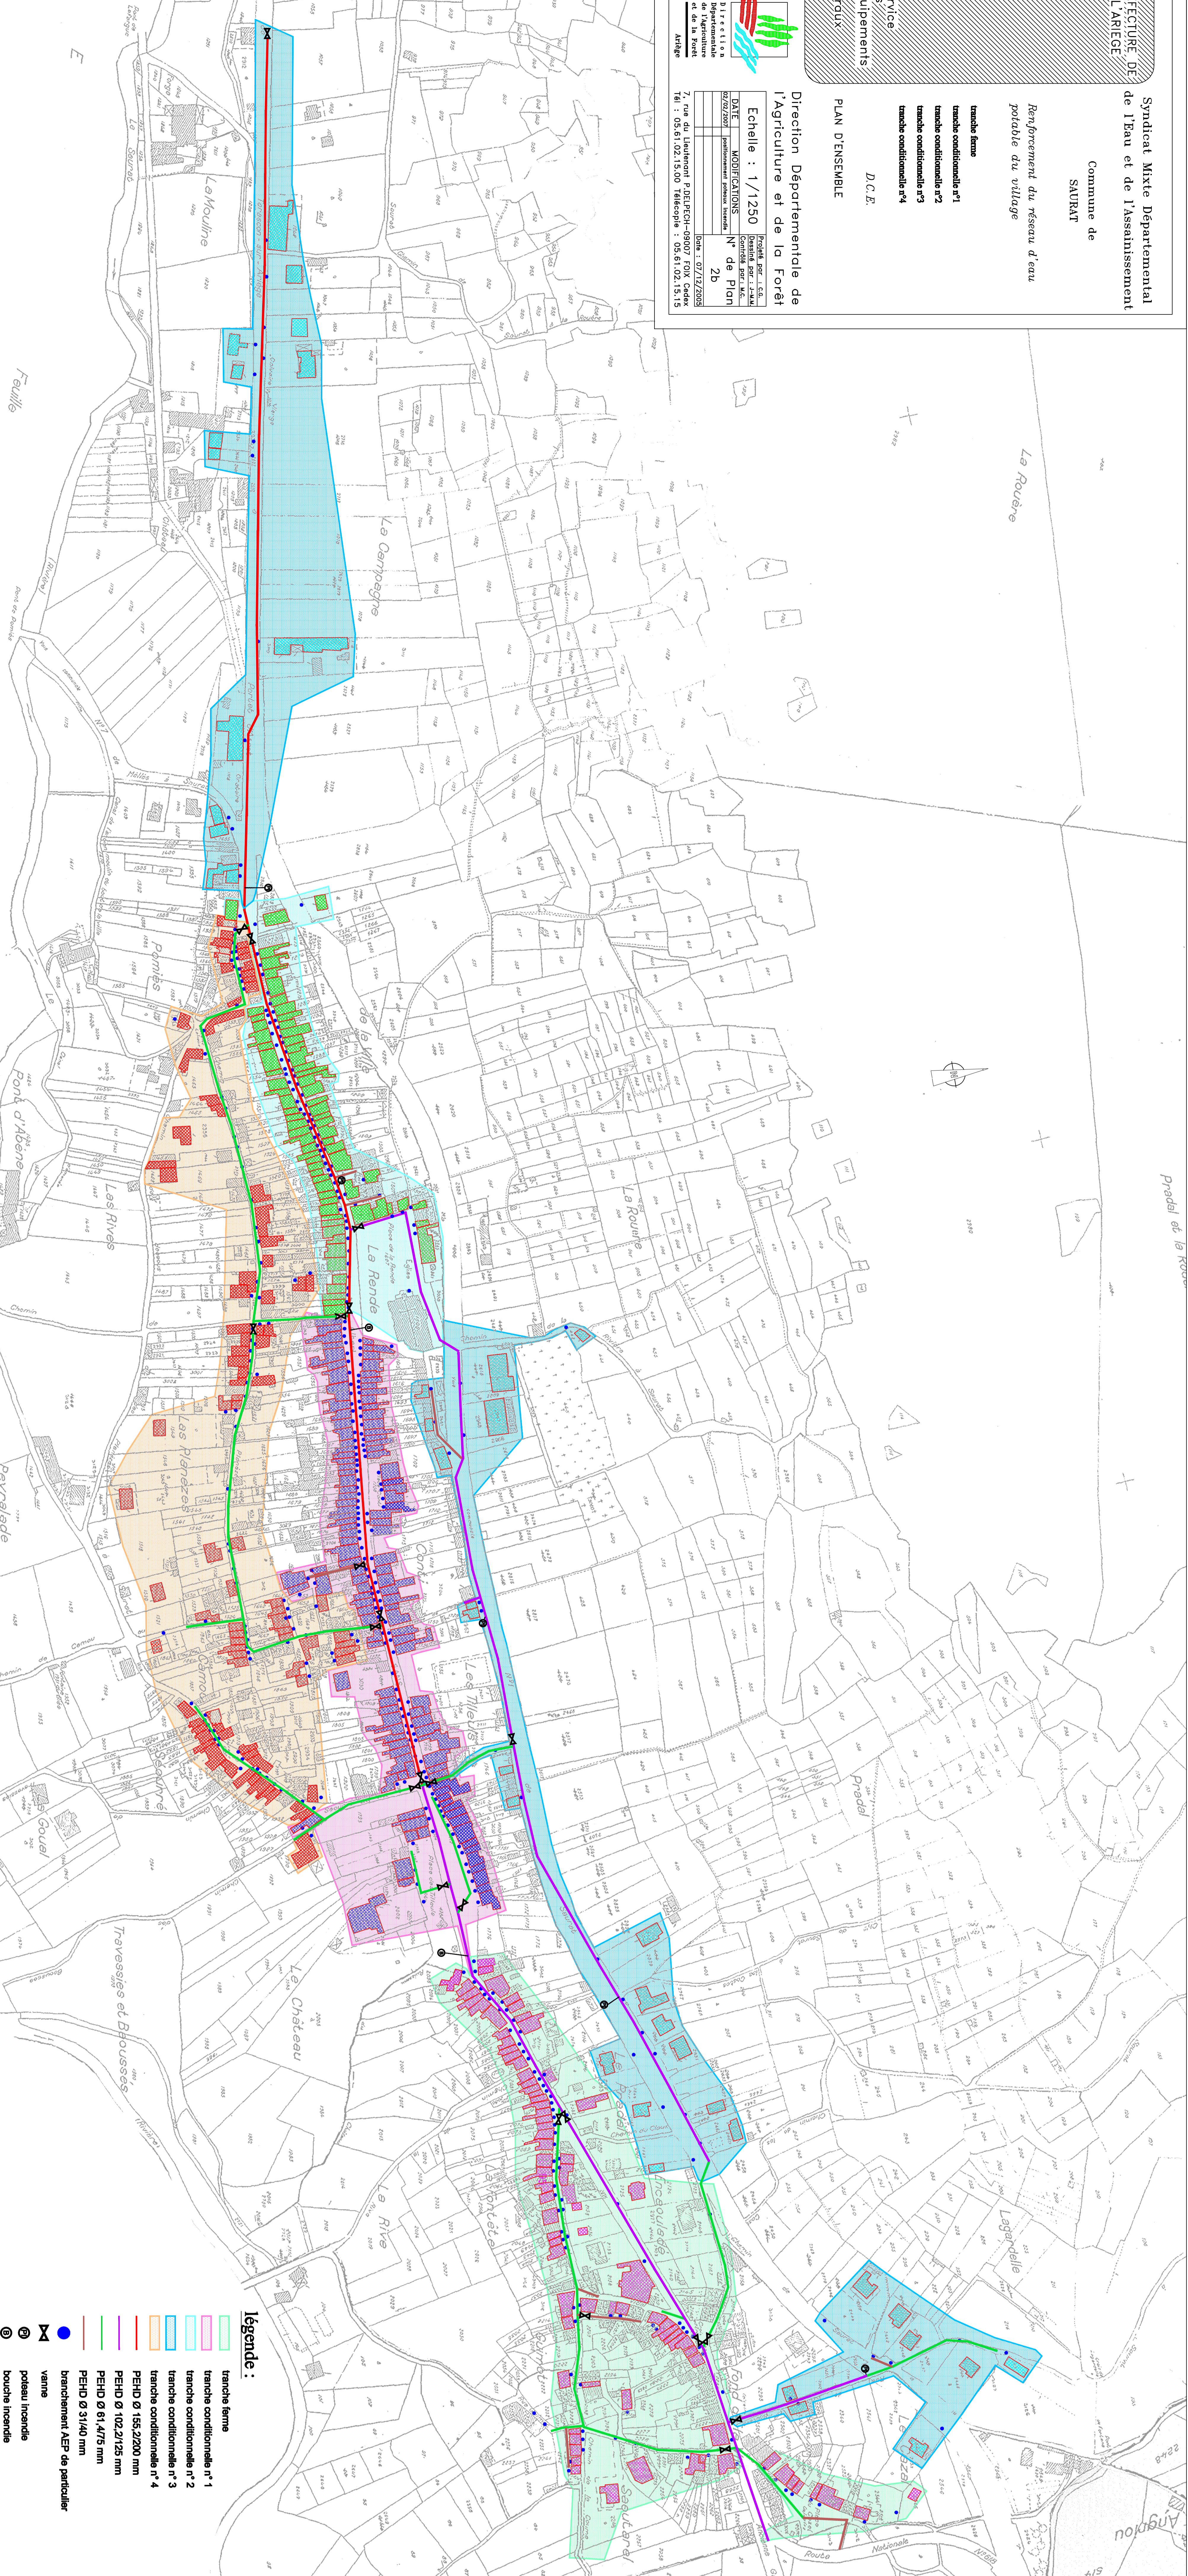

- Légende :**
